



WS 正面図

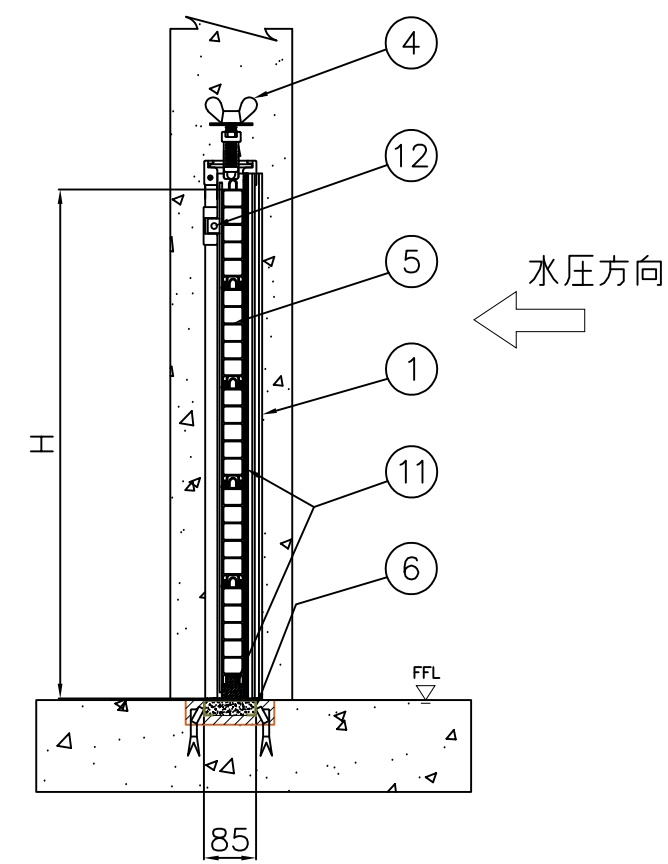

A-A断面図

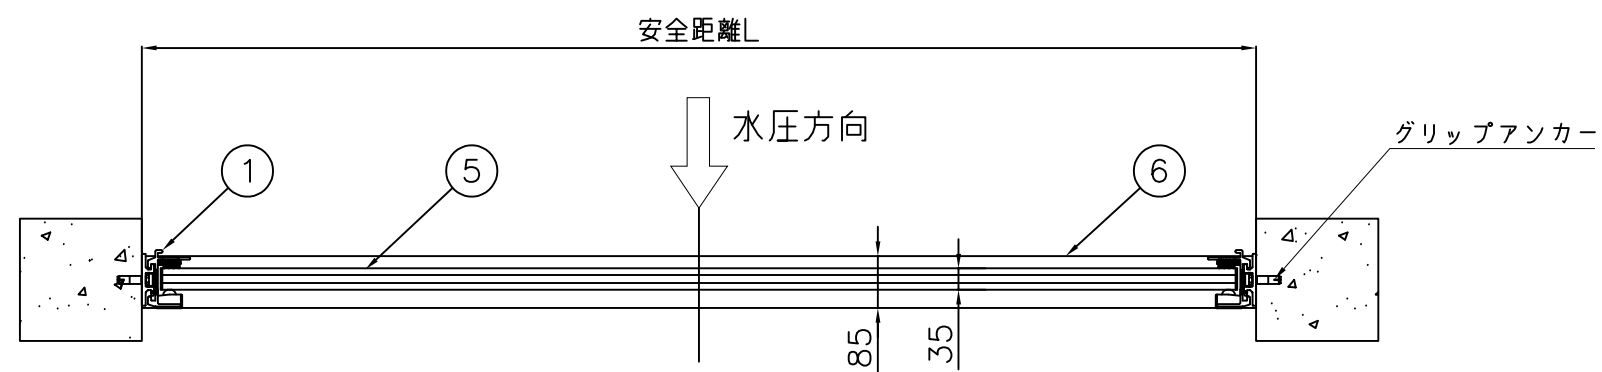

WS 平面図

番号	名 称	材 質
1	サイドフレーム	アルミ (AL)
2		
3		
4	Pボルト	SCS13
5	止水パネル	アルミ (AL)
6	下部フレーム	SUS304
7		
8		
9		
10		
11	止水ゴム	EPDM
12	ワンタッチロック	SCS13/AL