




WS 正面図

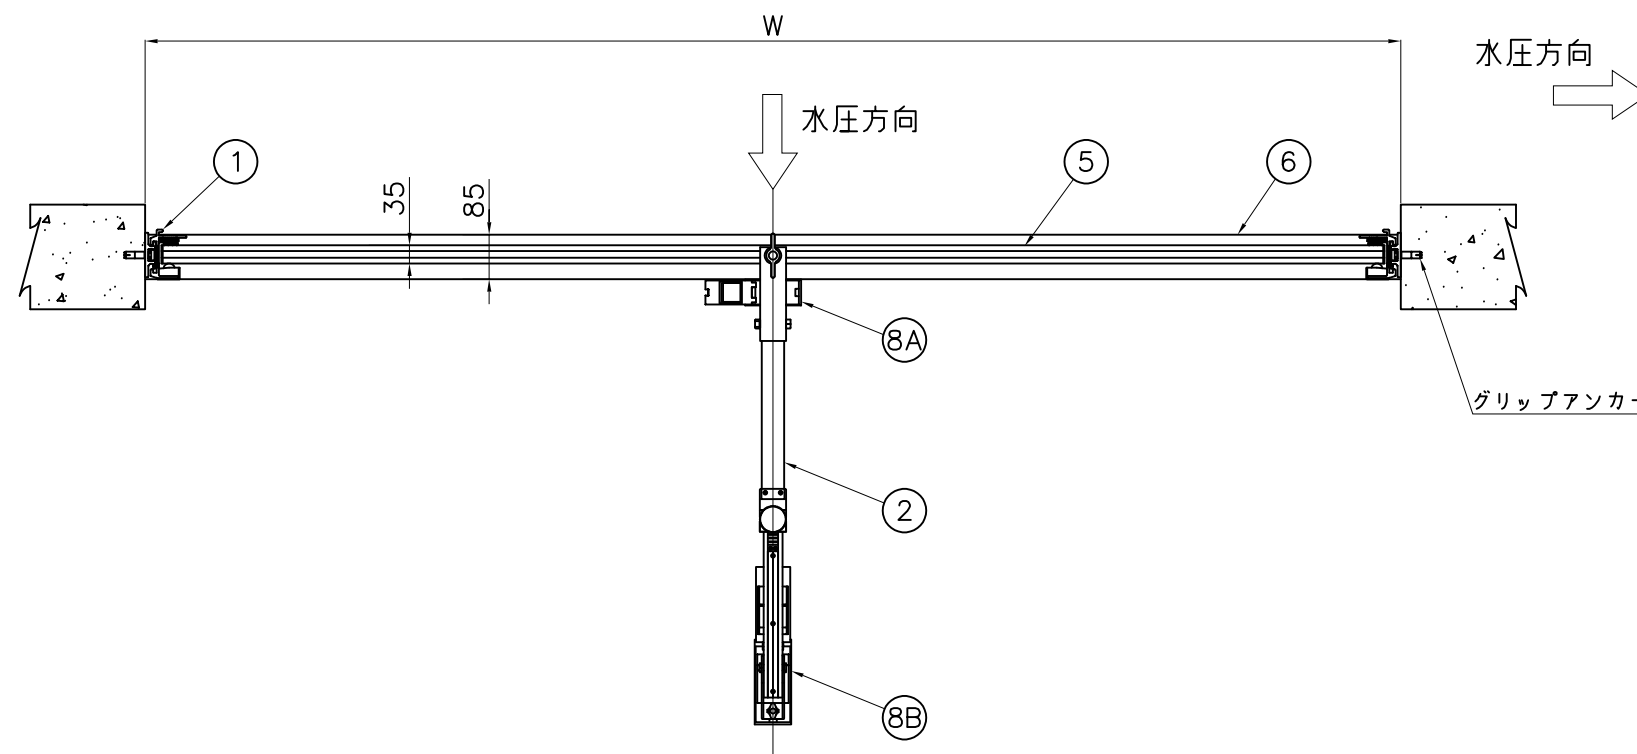

WS 平面図

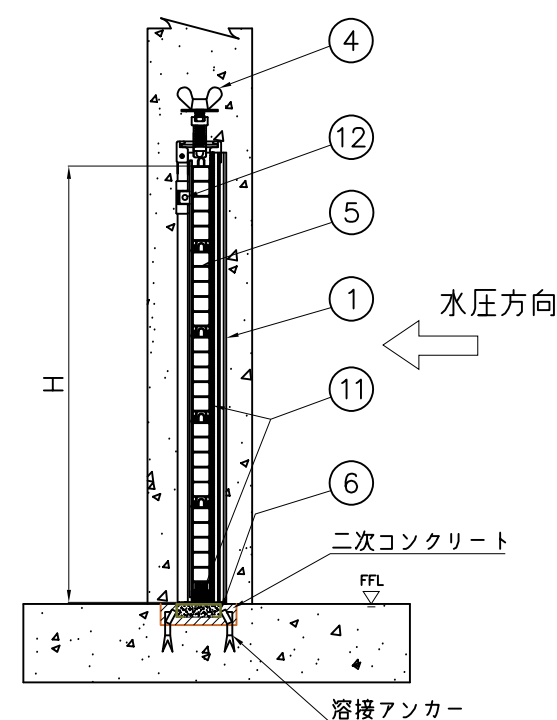

A-A 断面図

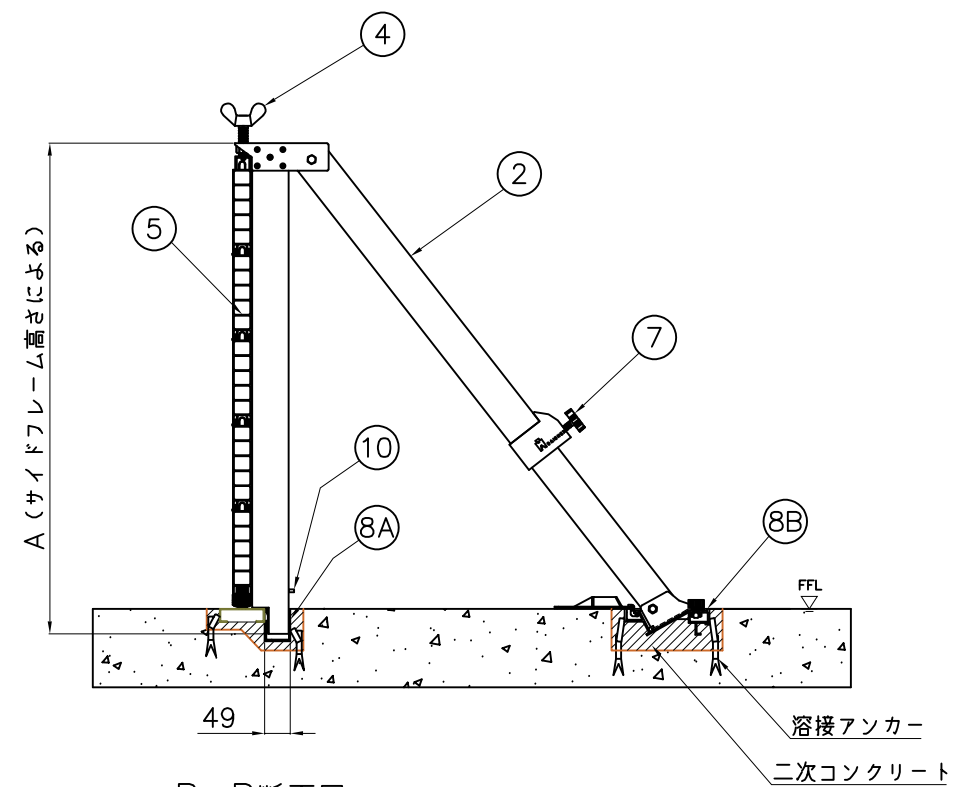

B-B 断面図

番号	名 称	材 質
1	サイドフレーム	アルミ (AL)
2	バックサポート	アルミ (AL)
3		
4	P ボルト	SCS13
5	止水パネル	アルミ (AL)
6	下部フレーム	SUS304
7	伸縮固定ナット	SCS13
8	サポート A/B	SCS13
9		
10	ロック解除ピン	SUS304
11	止水ゴム	EPDM
12	フンタッチロック	SCS13/AL